


地下1階 平面図

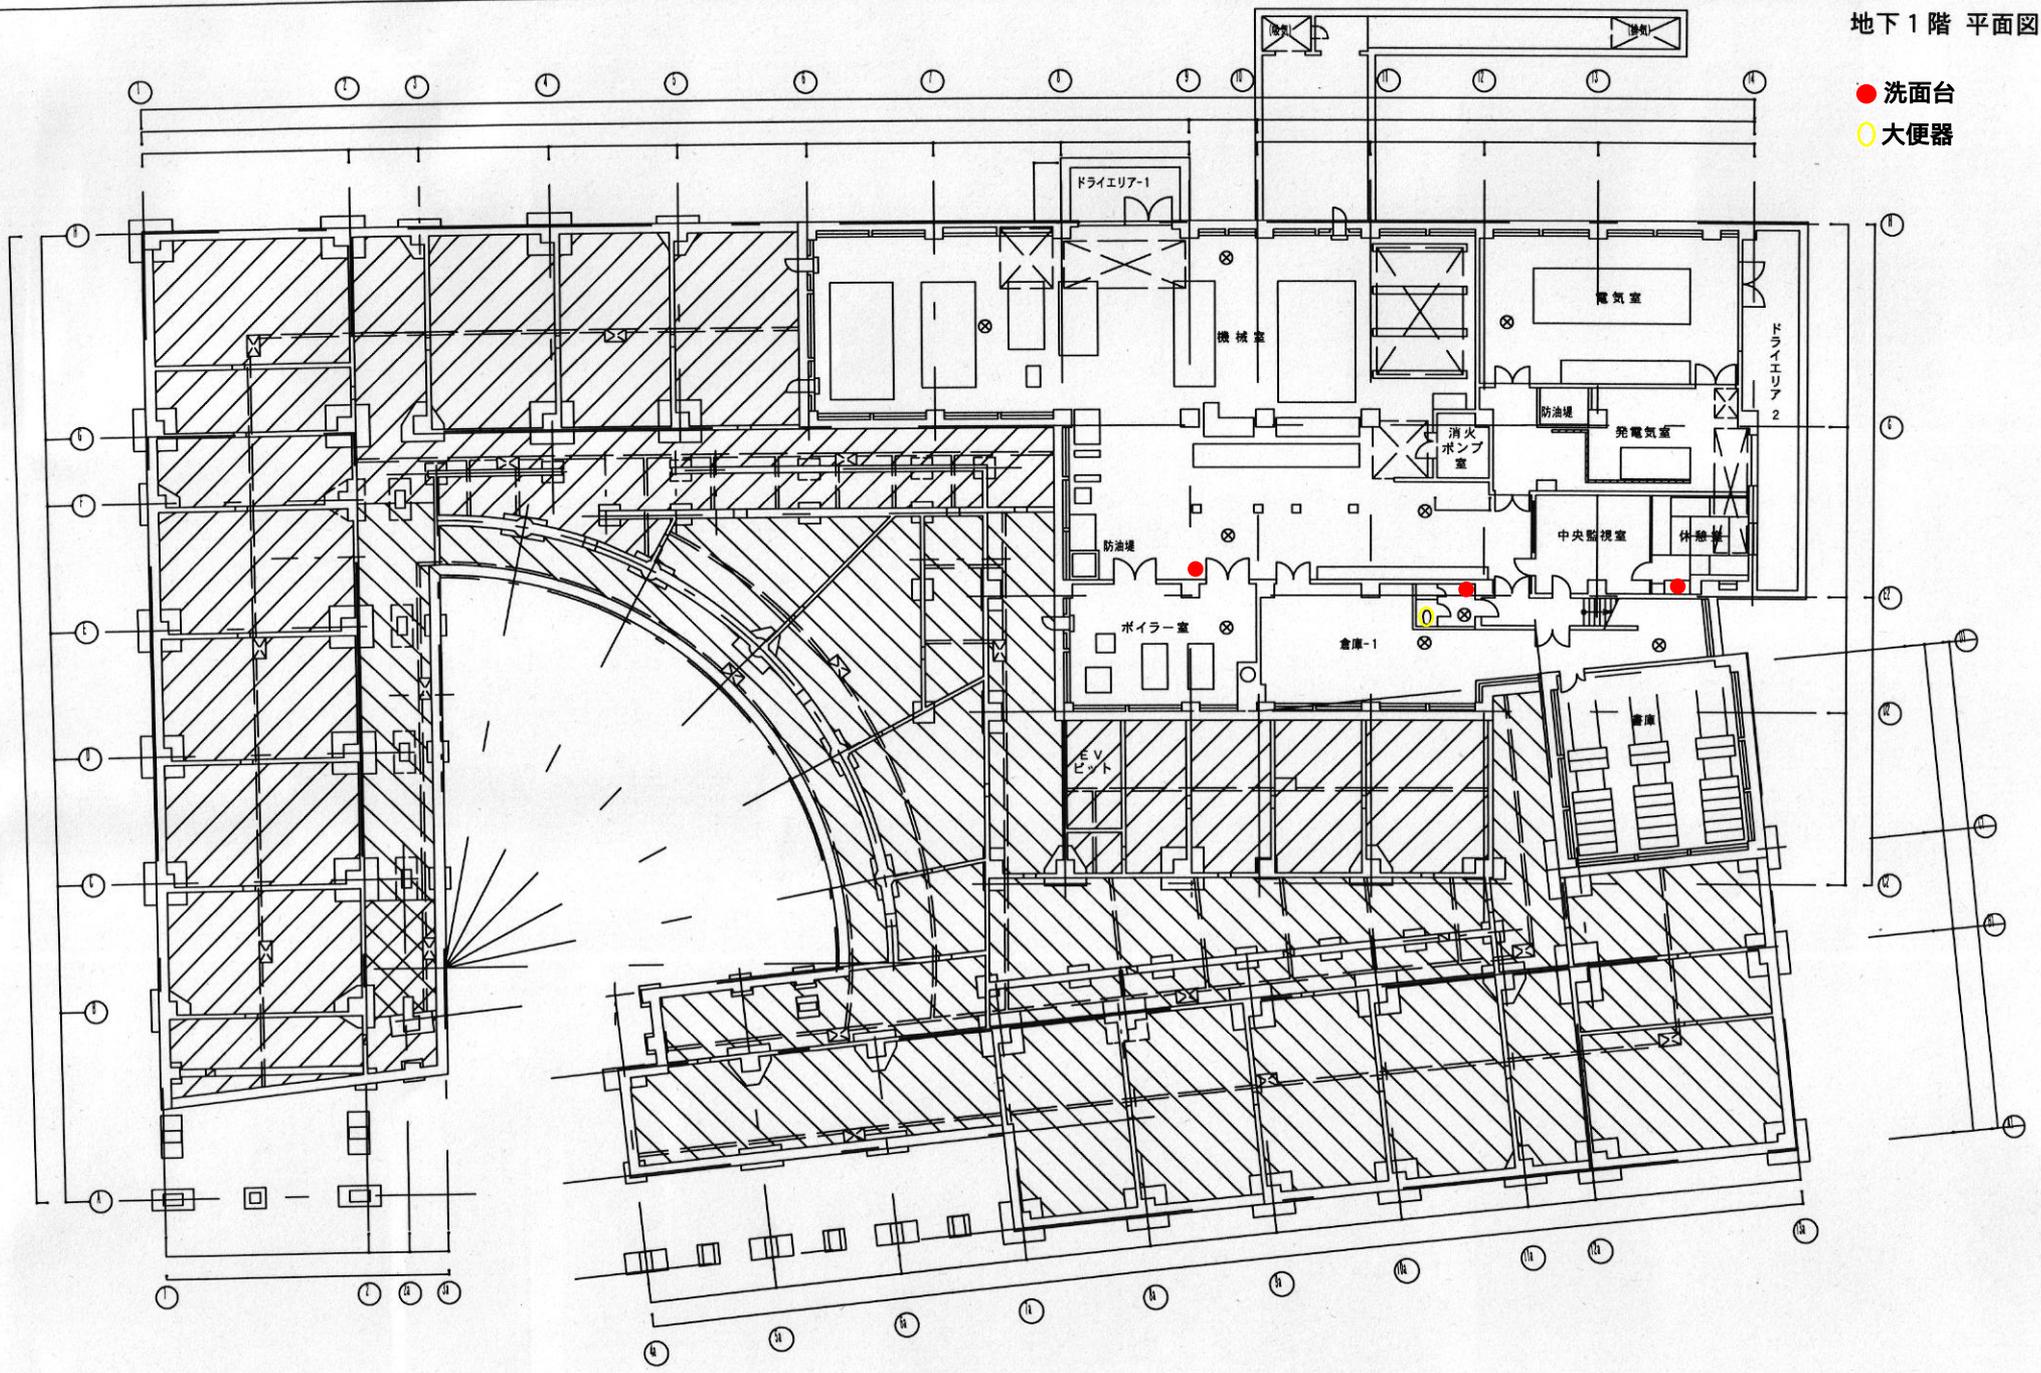

図面の名称	配置図		所在地	俱知安町北1条東2丁目		構造	鉄筋コンクリート造	
部局名	後志総合振興局		区分	建物	種目	事務所建	建築年月日	平成8年7月19日
口座名	庁舎	1001	数量		縮尺	1/300	調製者	北山測量設計株式会社
名称	後志合同庁舎(地下)	027					調製年月日	平成22年4月1日


- 洗面・流し等
- 大便器・小便器
- マンホール



図面の名称	配置図		所在地	構造		鉄筋コンクリート造
部局名	後志総合振興局		所在地	後志総合振興局		建築年月日
口座名	庁舎	1001	区分	建物	種目	事務所建
名称	後志合同庁舎(1階)	027	数量	縮尺	1/300	調製者
						調製年月日
						平成28年4月1日

3階 配置図

- 洗面・流し等
- 大便器・小便器
- 洗濯機排水

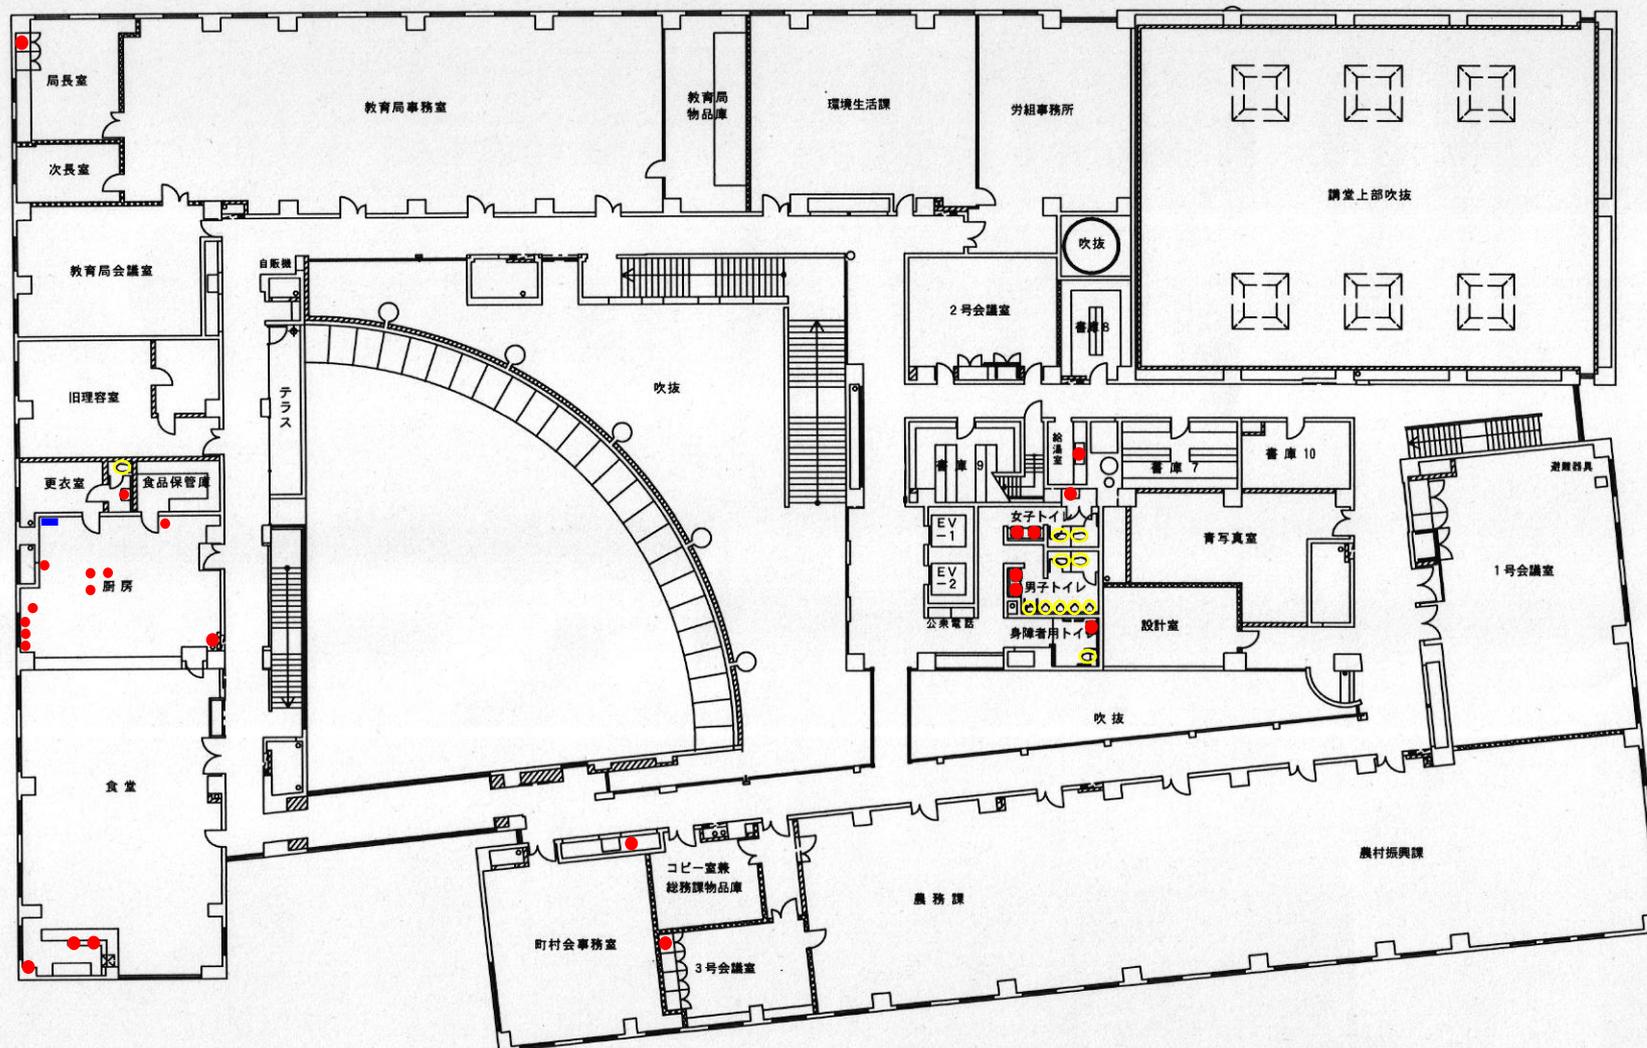

図面の名称	配置図		所在地	後志総合振興局 倶知安町北1条東2丁目			構造	鉄筋コンクリート造
部局名	後志総合振興局		区 分	建物	種目	事務所建	建築年月日	平成8年7月19日
口座名	庁舎	1001	数 量		縮尺	1/300	調製者	
名称	後志合同庁舎(3階)	027					調製年月日	平成28年4月1日