


水源涵養保安林
 昭和46年2月19日
 農林水産省告示第130号

年度	令和 6 年度		
名称	位置 図		
施工地	北海道 虻田郡 倶知安町 字山梨		
事業細目	保安林総合改良事業		
事業所名	北海道後志総合振興局		
図面番号	縮尺	1/50,000	

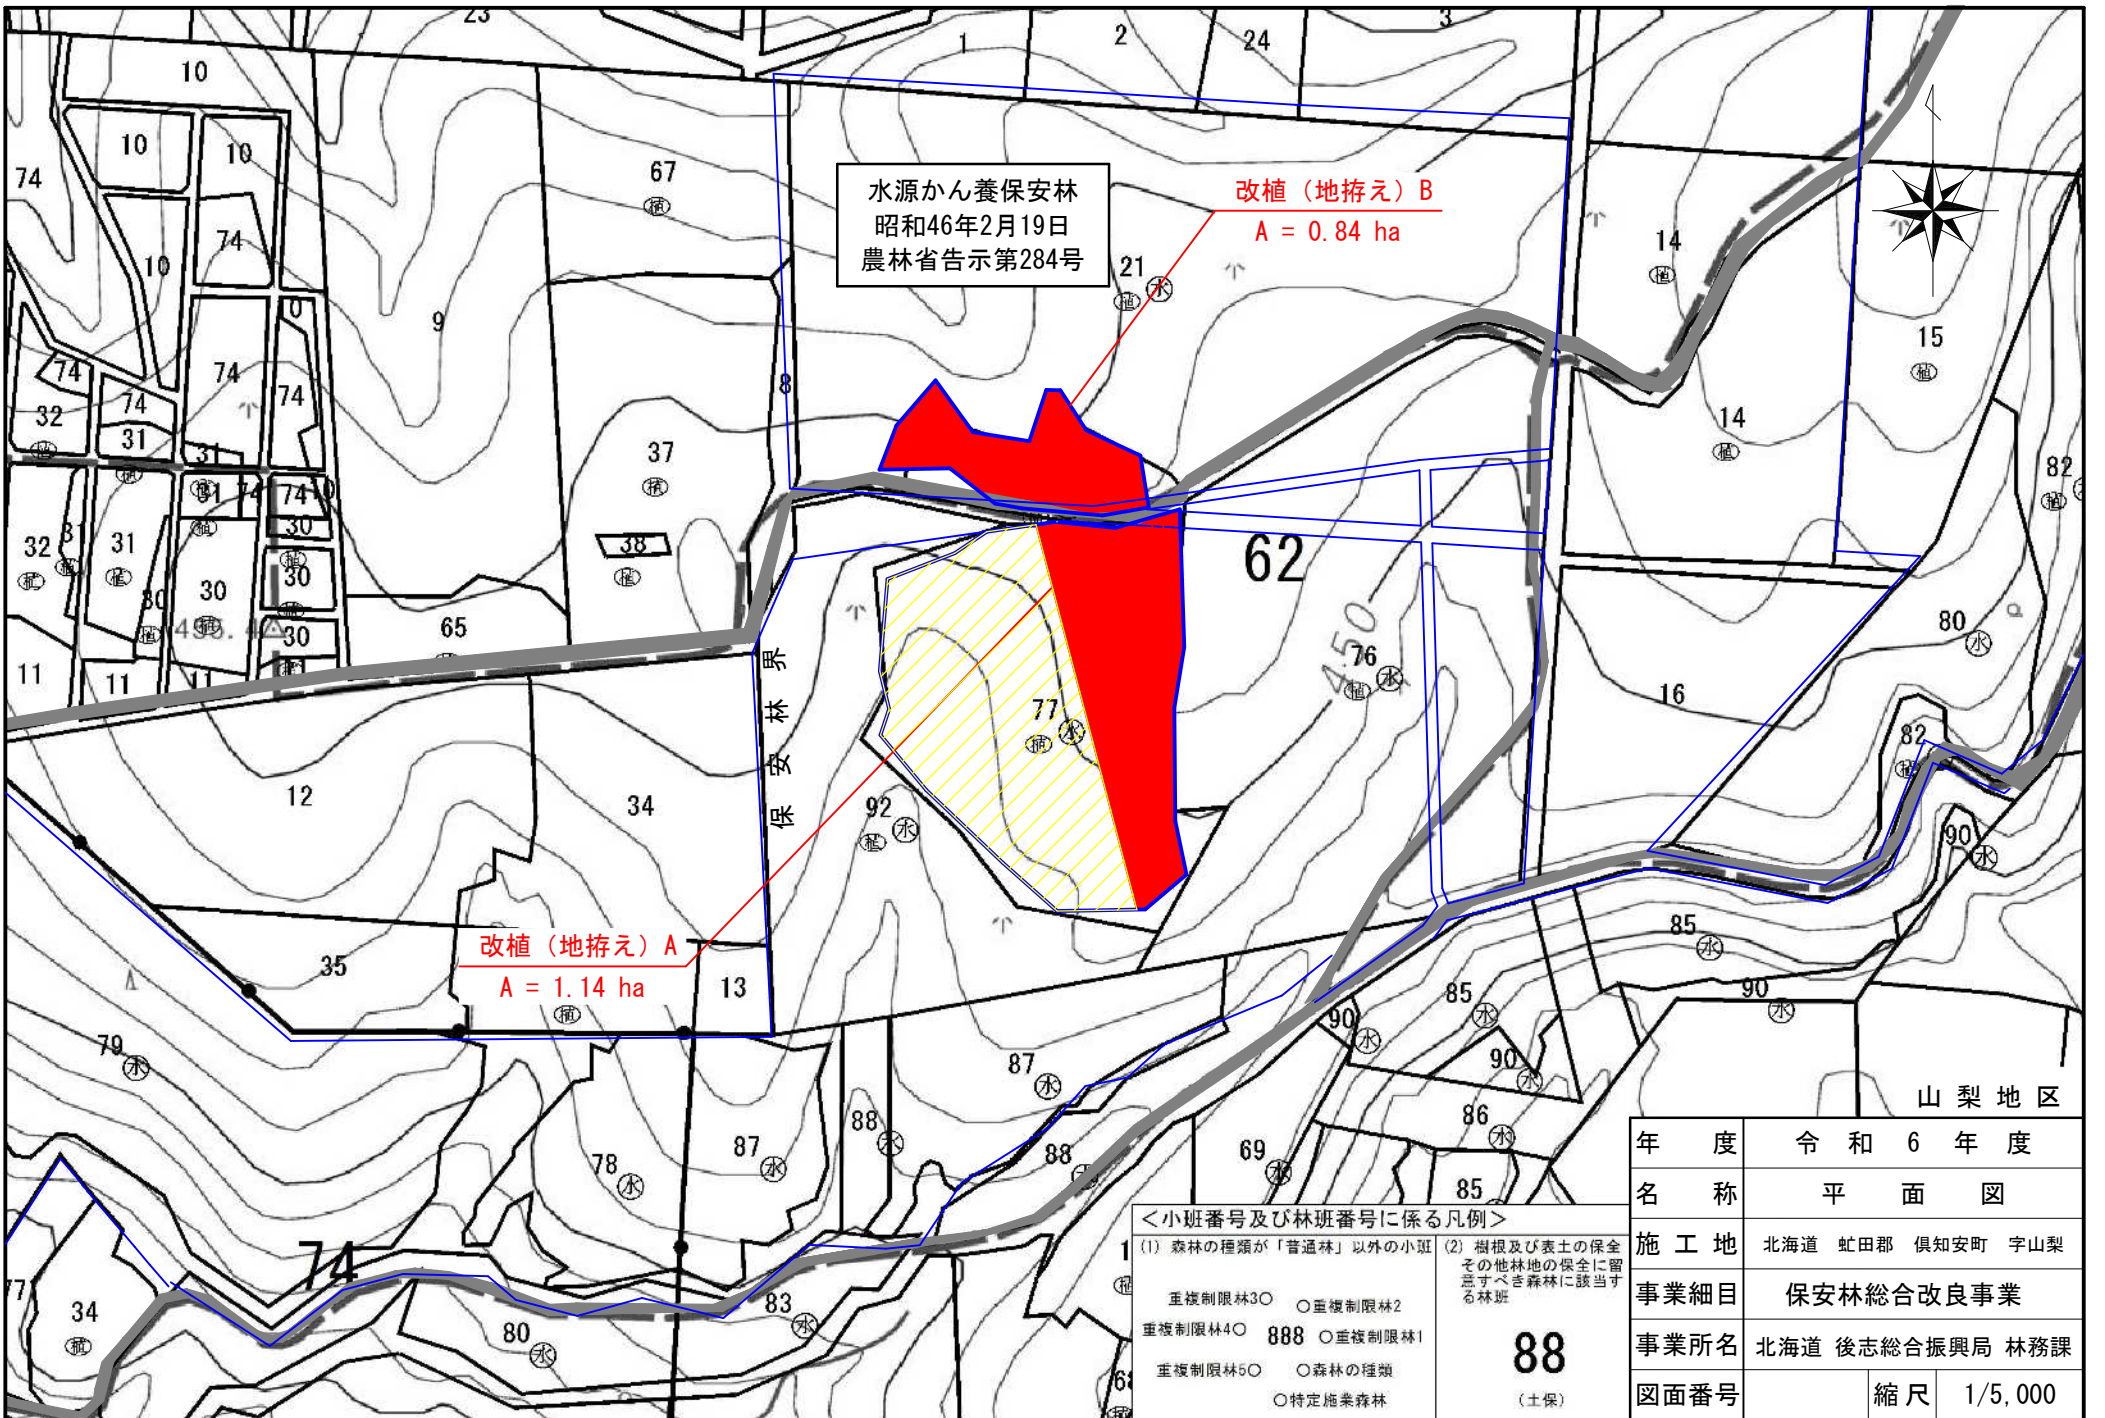

水源かん養保安林
昭和46年2月19日
農林省告示第284号

改植 (地拵え) B
A = 0.84 ha

改植 (地拵え) A
A = 1.14 ha

<小班番号及び林班番号に係る凡例>

(1) 森林の種類が「普通林」以外的小班
 重複制限林30 ○重複制限林2
 重複制限林40 888 ○重複制限林1
 重複制限林50 ○森林の種類
 ○特定施業森林


(2) 樹根及び表土の保全
 その他林地の保全に留意
 すべき森林に該当する林班

88
(土保)

年度	令和6年度
名称	平面図
施工地	北海道 虻田郡 倶知安町 宇山梨
事業細目	保安林総合改良事業
事業所名	北海道 後志総合振興局 林務課
図面番号	縮尺 1/5,000

地拵えA標準図


H.18当時

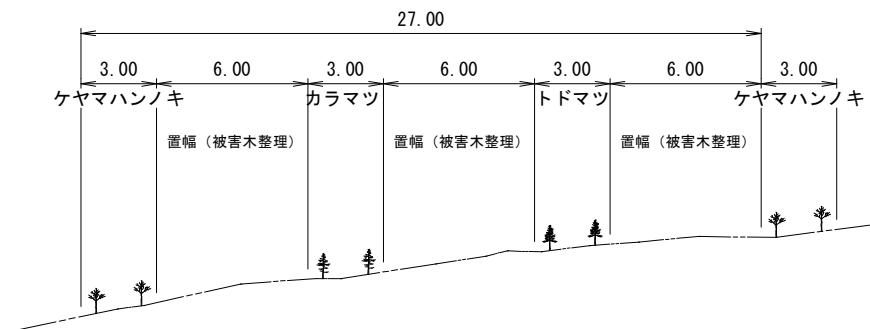


地拵方法

地拵方法	全刈
------	----

現況



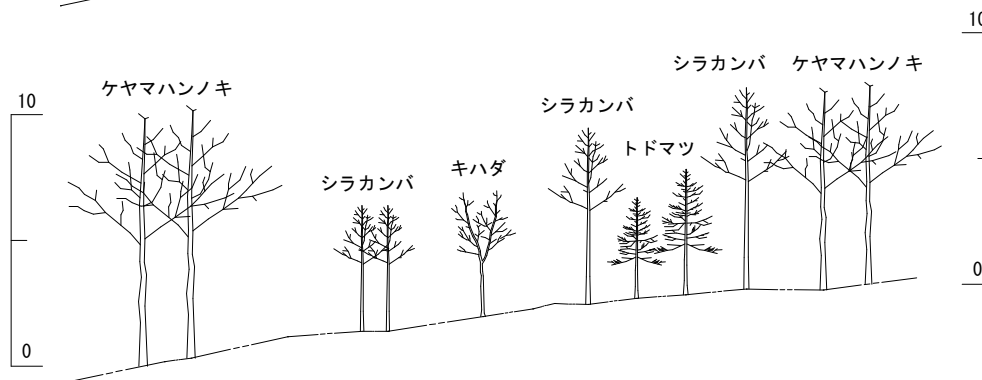


改良

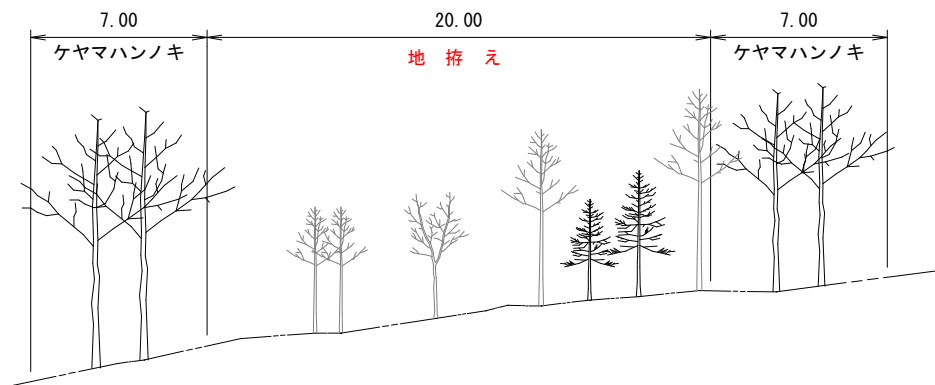

年度	令和6年度	
名称	地拵えA標準図	
施工地	北海道 虻田郡 倶知安町 字山梨	
事業細目	保安林総合改良事業	
事業所名	北海道 後志総合振興局	
図面番号	縮尺	1 / 300

地拵え A 標準図

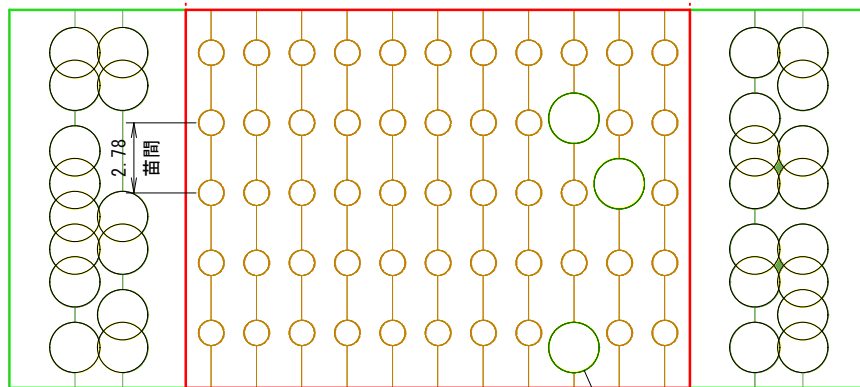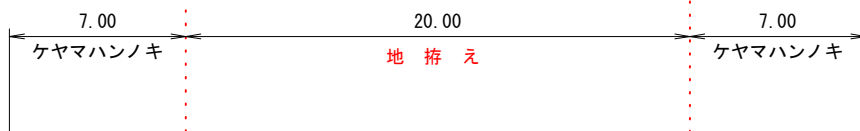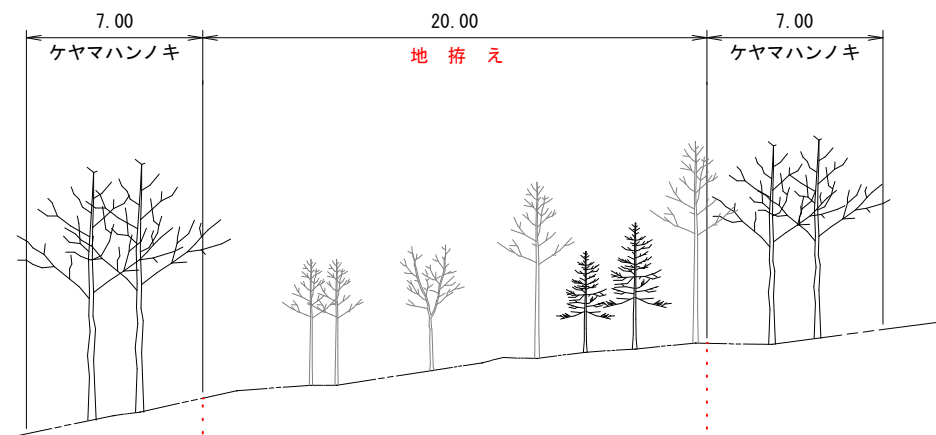


地拵方法

地拵方法	全刈
------	----

年度	令和 6 年度
名称	地拵え A 標準図
施工地	北海道 虻田郡 倶知安町 字山梨
事業細目	保安林総合改良事業
事業所名	北海道 後志総合振興局
図面番号	縮尺 1 / 300

地拵えB標準図


H. 18当時

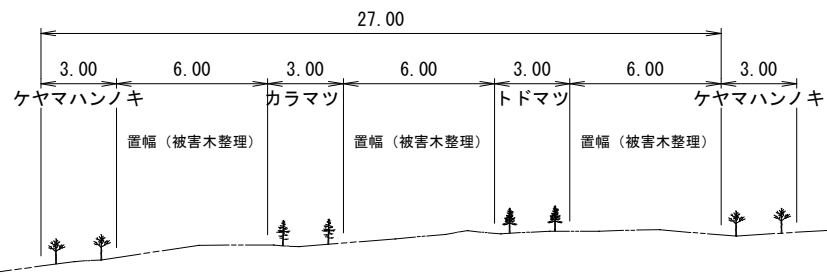


地拵え方法

地拵え方法	全刈
-------	----

現況

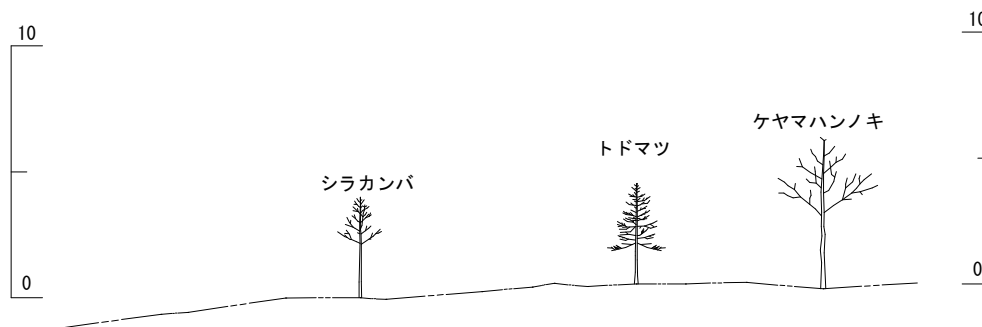

改良


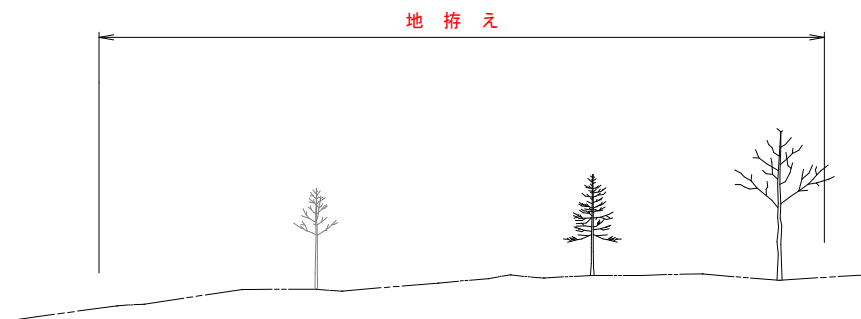


年度	令和 6 年度	
名称	地拵えB標準図	
施工地	北海道 虻田郡 倶知安町 字山梨	
事業細目	保安林総合改良事業	
事業所名	北海道 後志総合振興局	
図面番号	縮尺	1 / 300


地拵えB標準図

地拵え方法

地拵え方法	全刈
-------	----

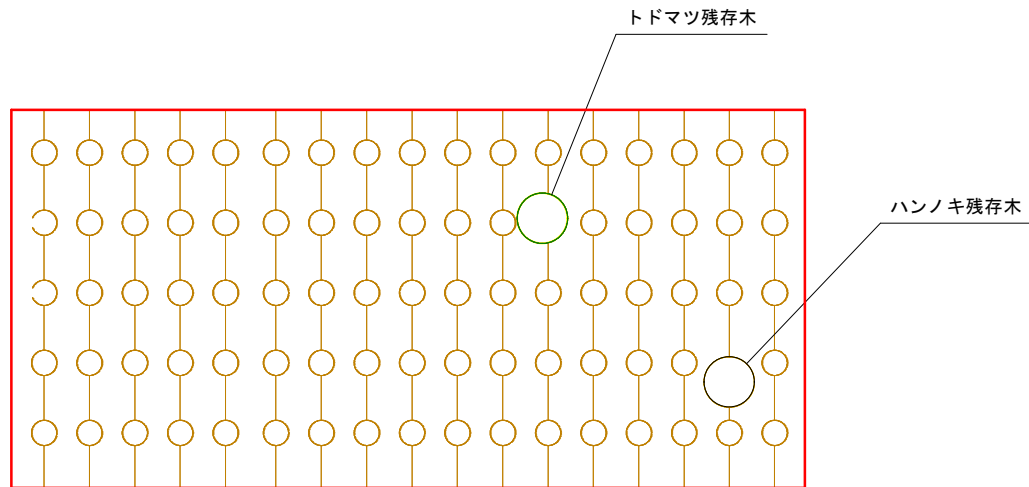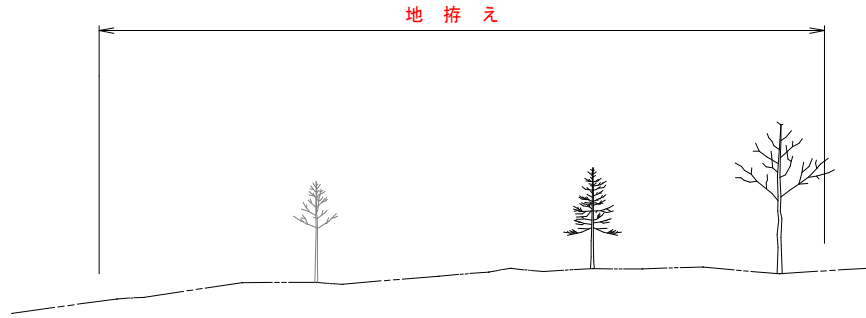

年度	令和 6 年度
名称	地拵えB標準図
施工地	北海道 虻田郡 倶知安町 字山梨
事業細目	保安林総合改良事業
事業所名	北海道 後志総合振興局
図面番号	縮尺 1 / 300

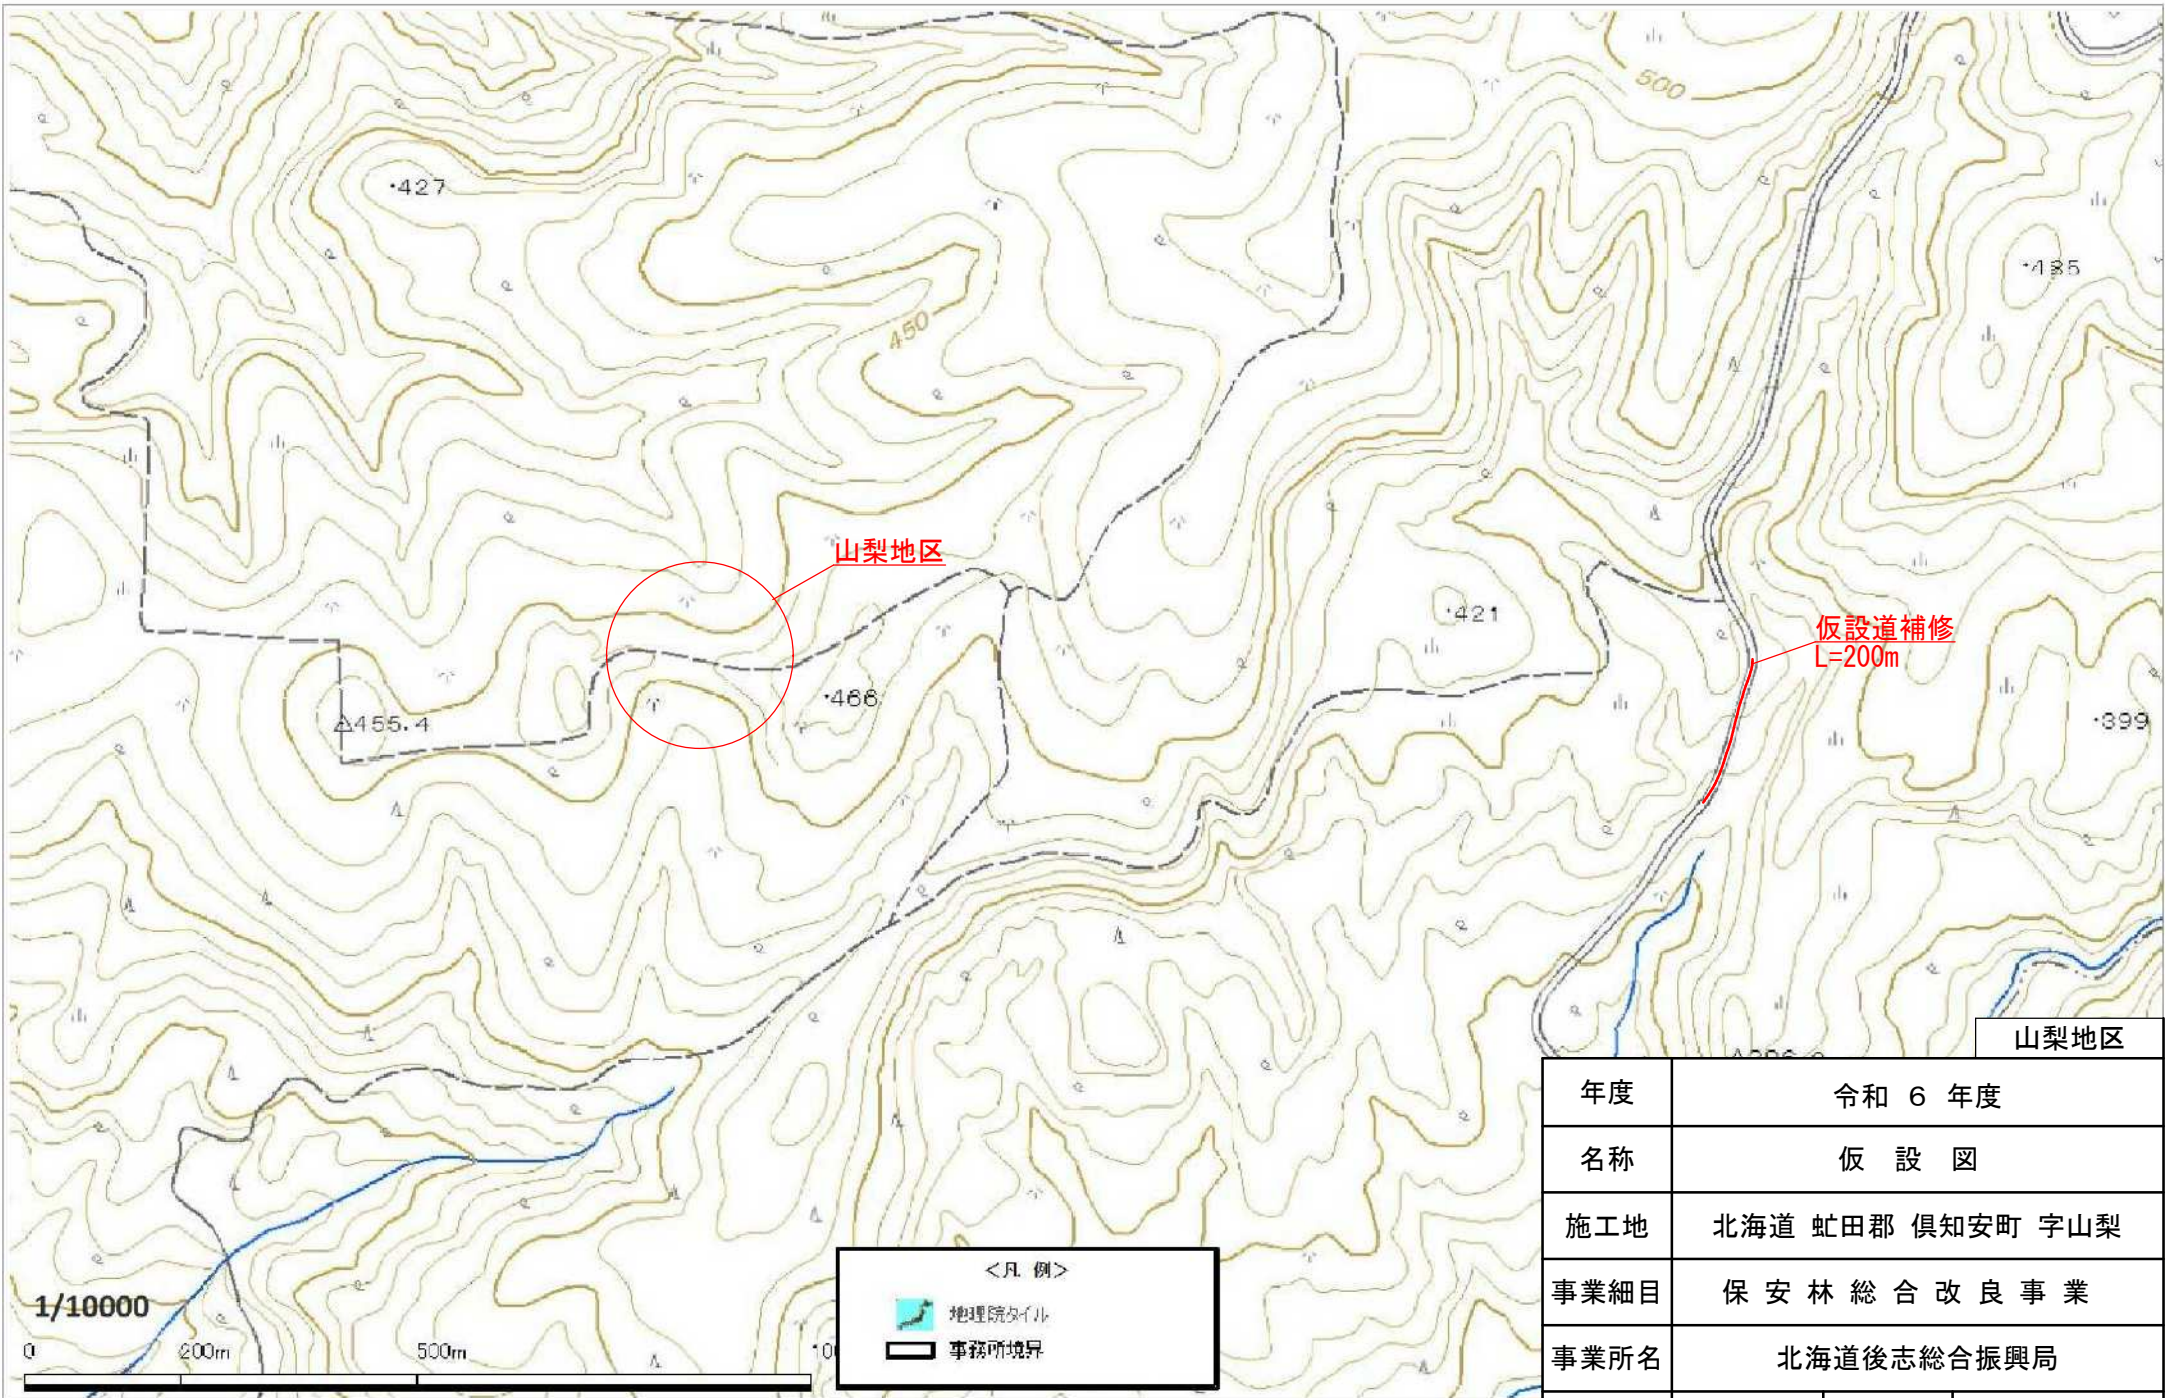

山梨地区

年度	令和 6 年度	
名称	仮 設 図	
施工地	北海道 虻田郡 倶知安町 字山梨	
事業細目	保安林総合改良事業	
事業所名	北海道後志総合振興局	
図面番号	縮尺	1/10,000