



赤岩オタモイ線歩道 位置図 (小樽市)

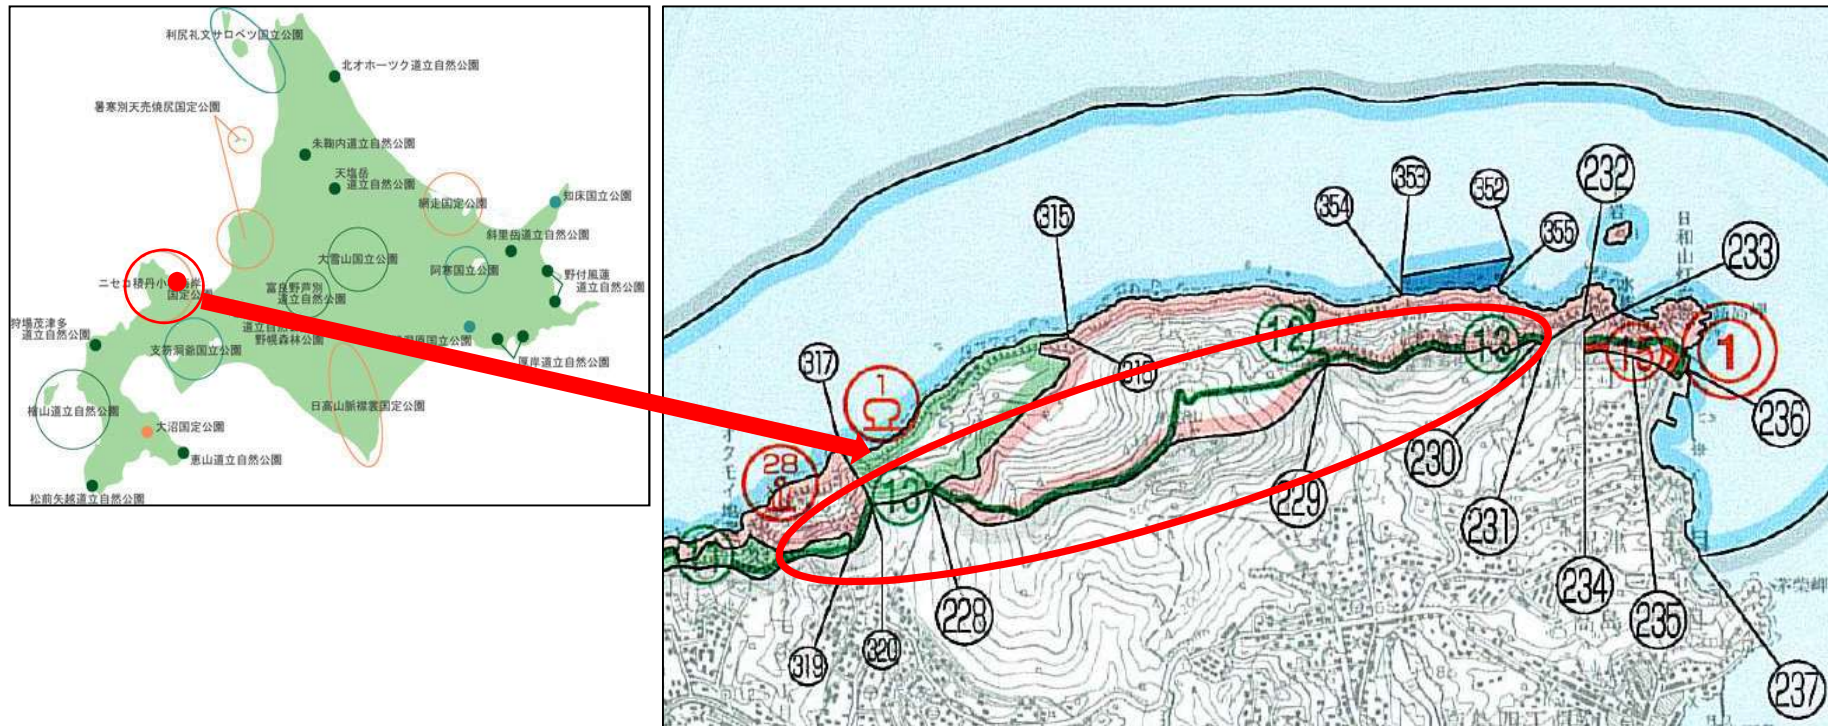

施設配置図(全体平面図)及び施設写真(全景):オタモイ～赤岩(4.0km)

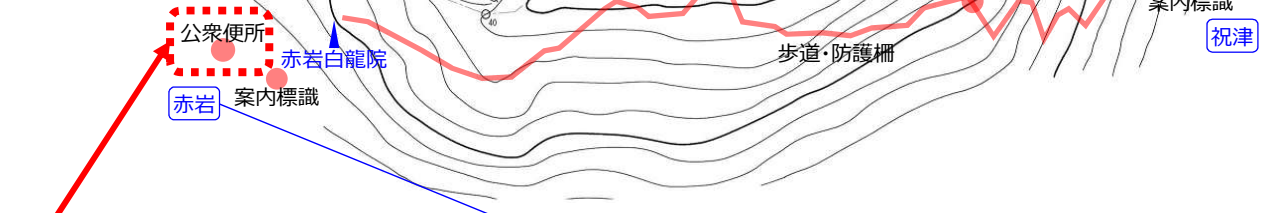

R6 委託実施箇所

※縮尺不同

