



# 位置図



年 度	令和 6 年度		
名 称	施工箇所位置図		
施 工 地	古宇郡神恵内村大字赤石村		
事 業 名	積丹地区 機能強化・老朽化対策工事		
事業所名	北海道 後志総合振興局		
図面番号	1 / 15	縮 尺	1 / 50,000

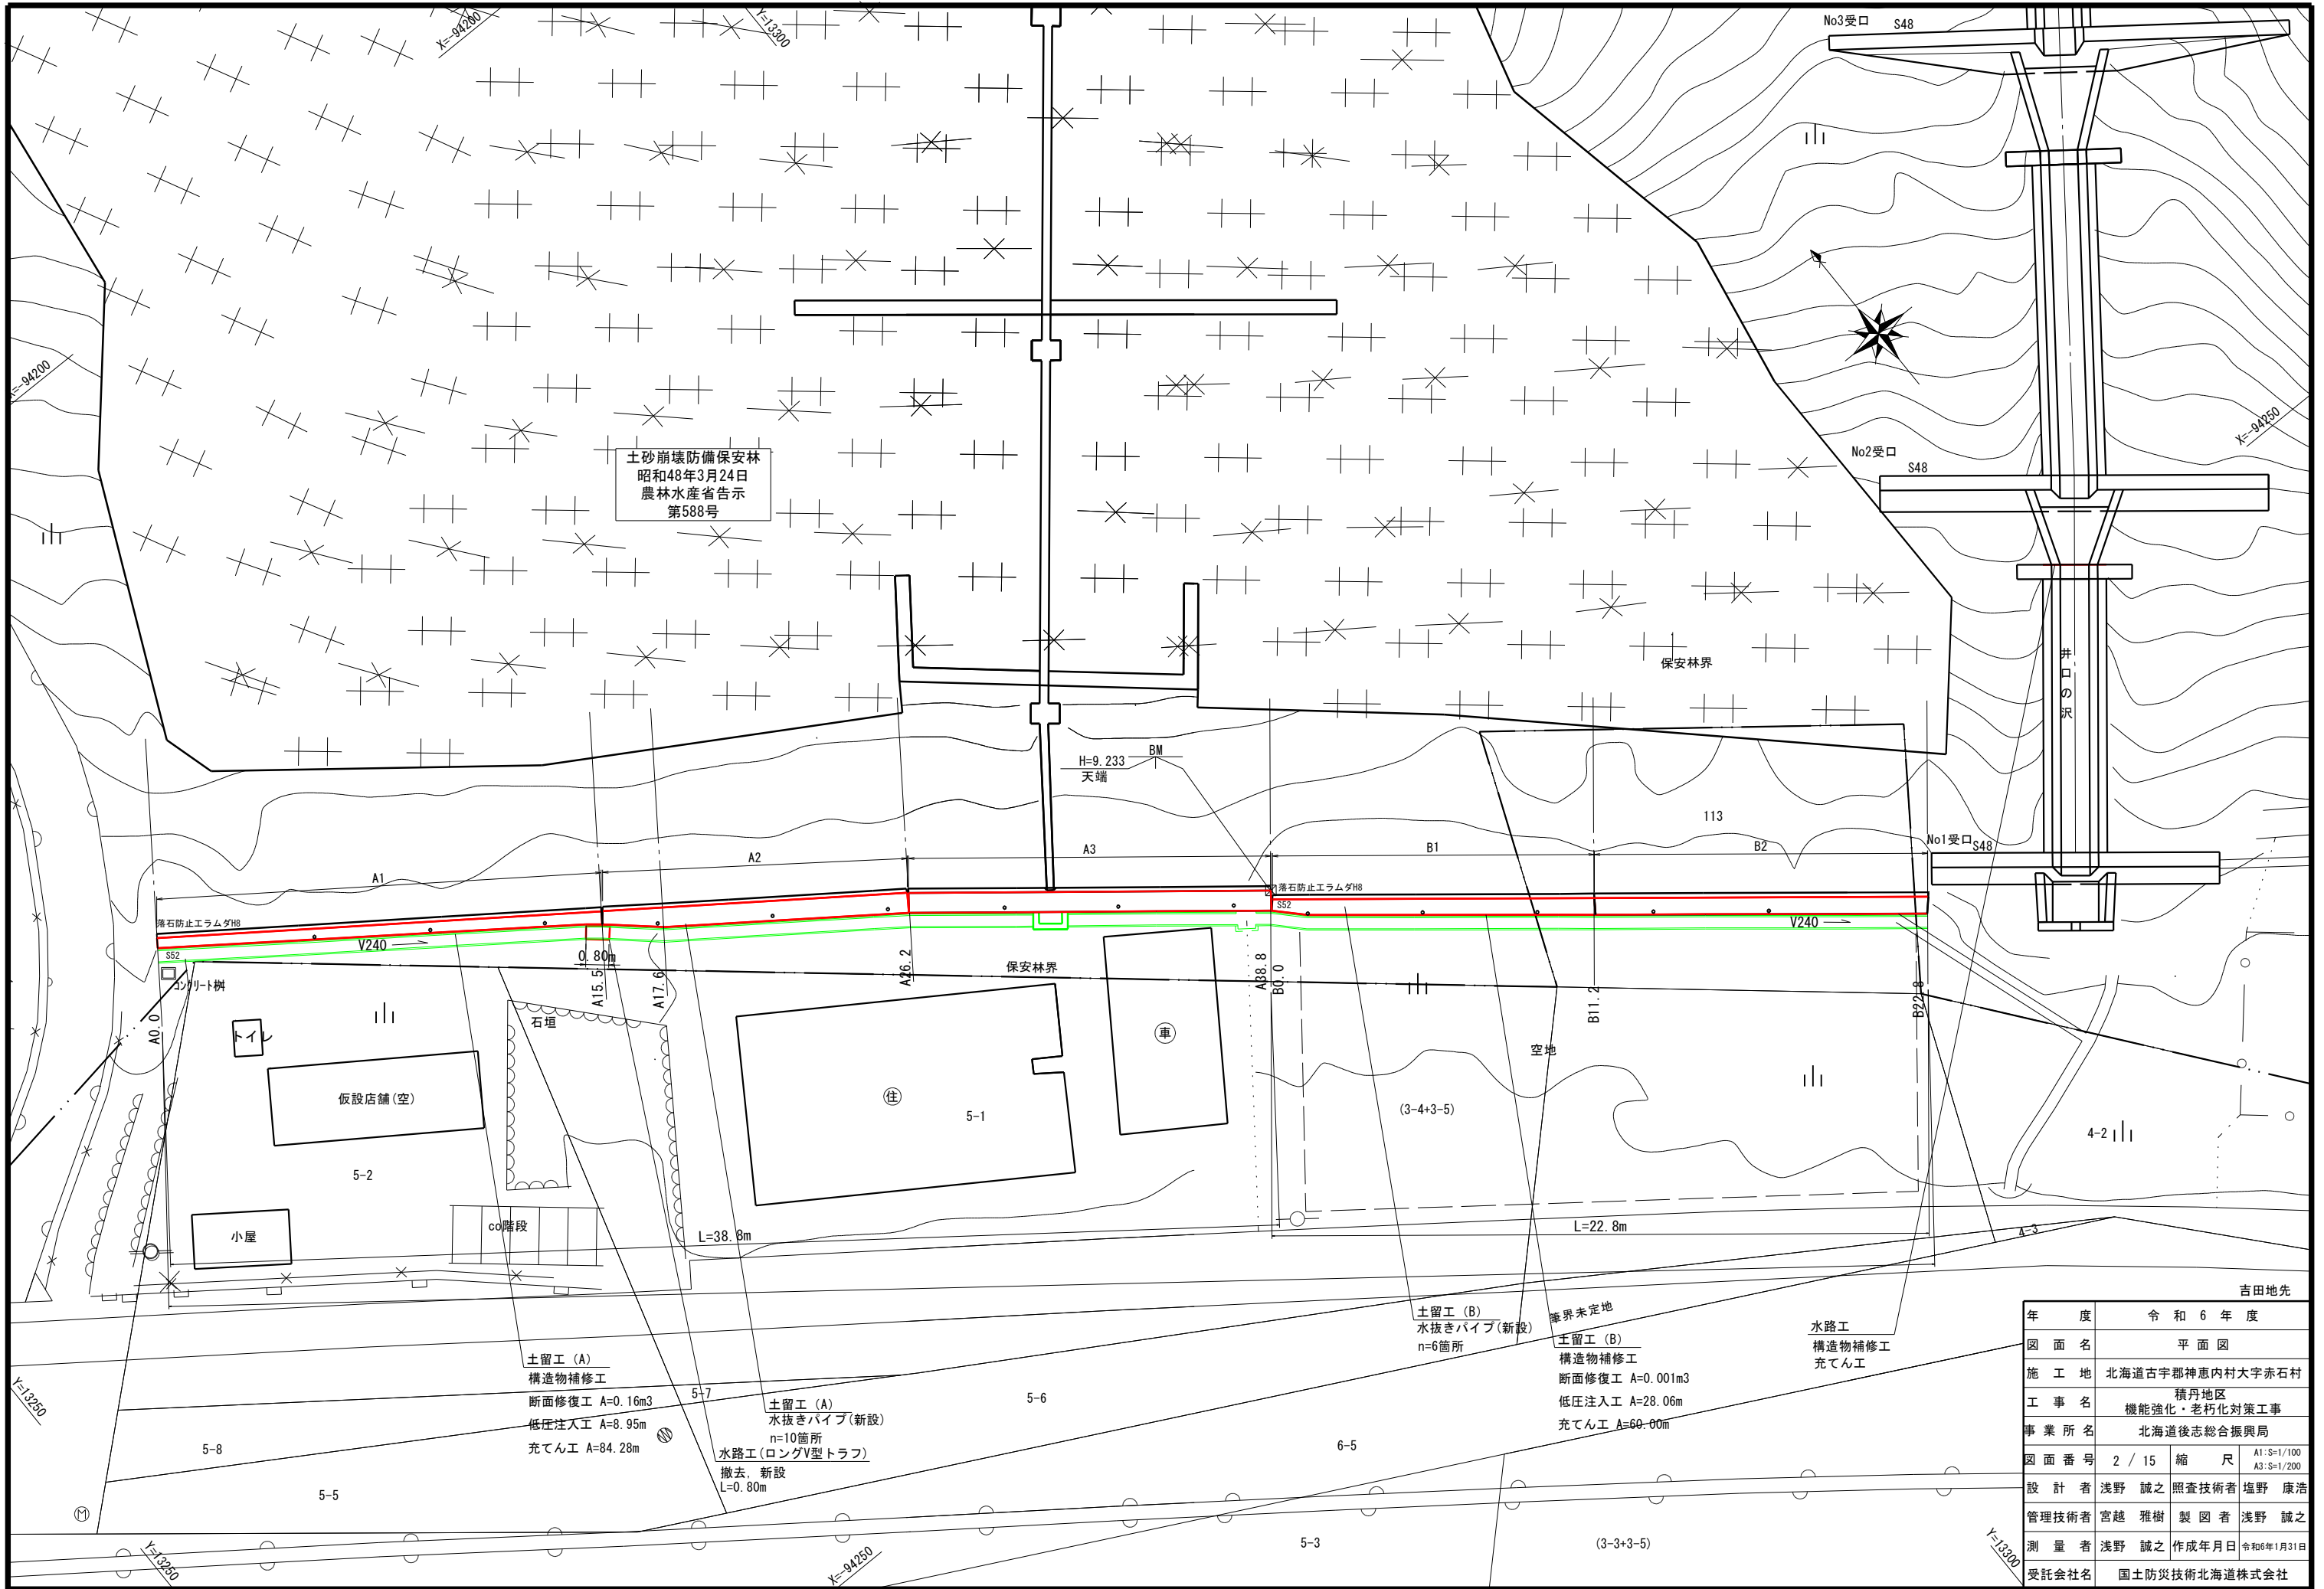

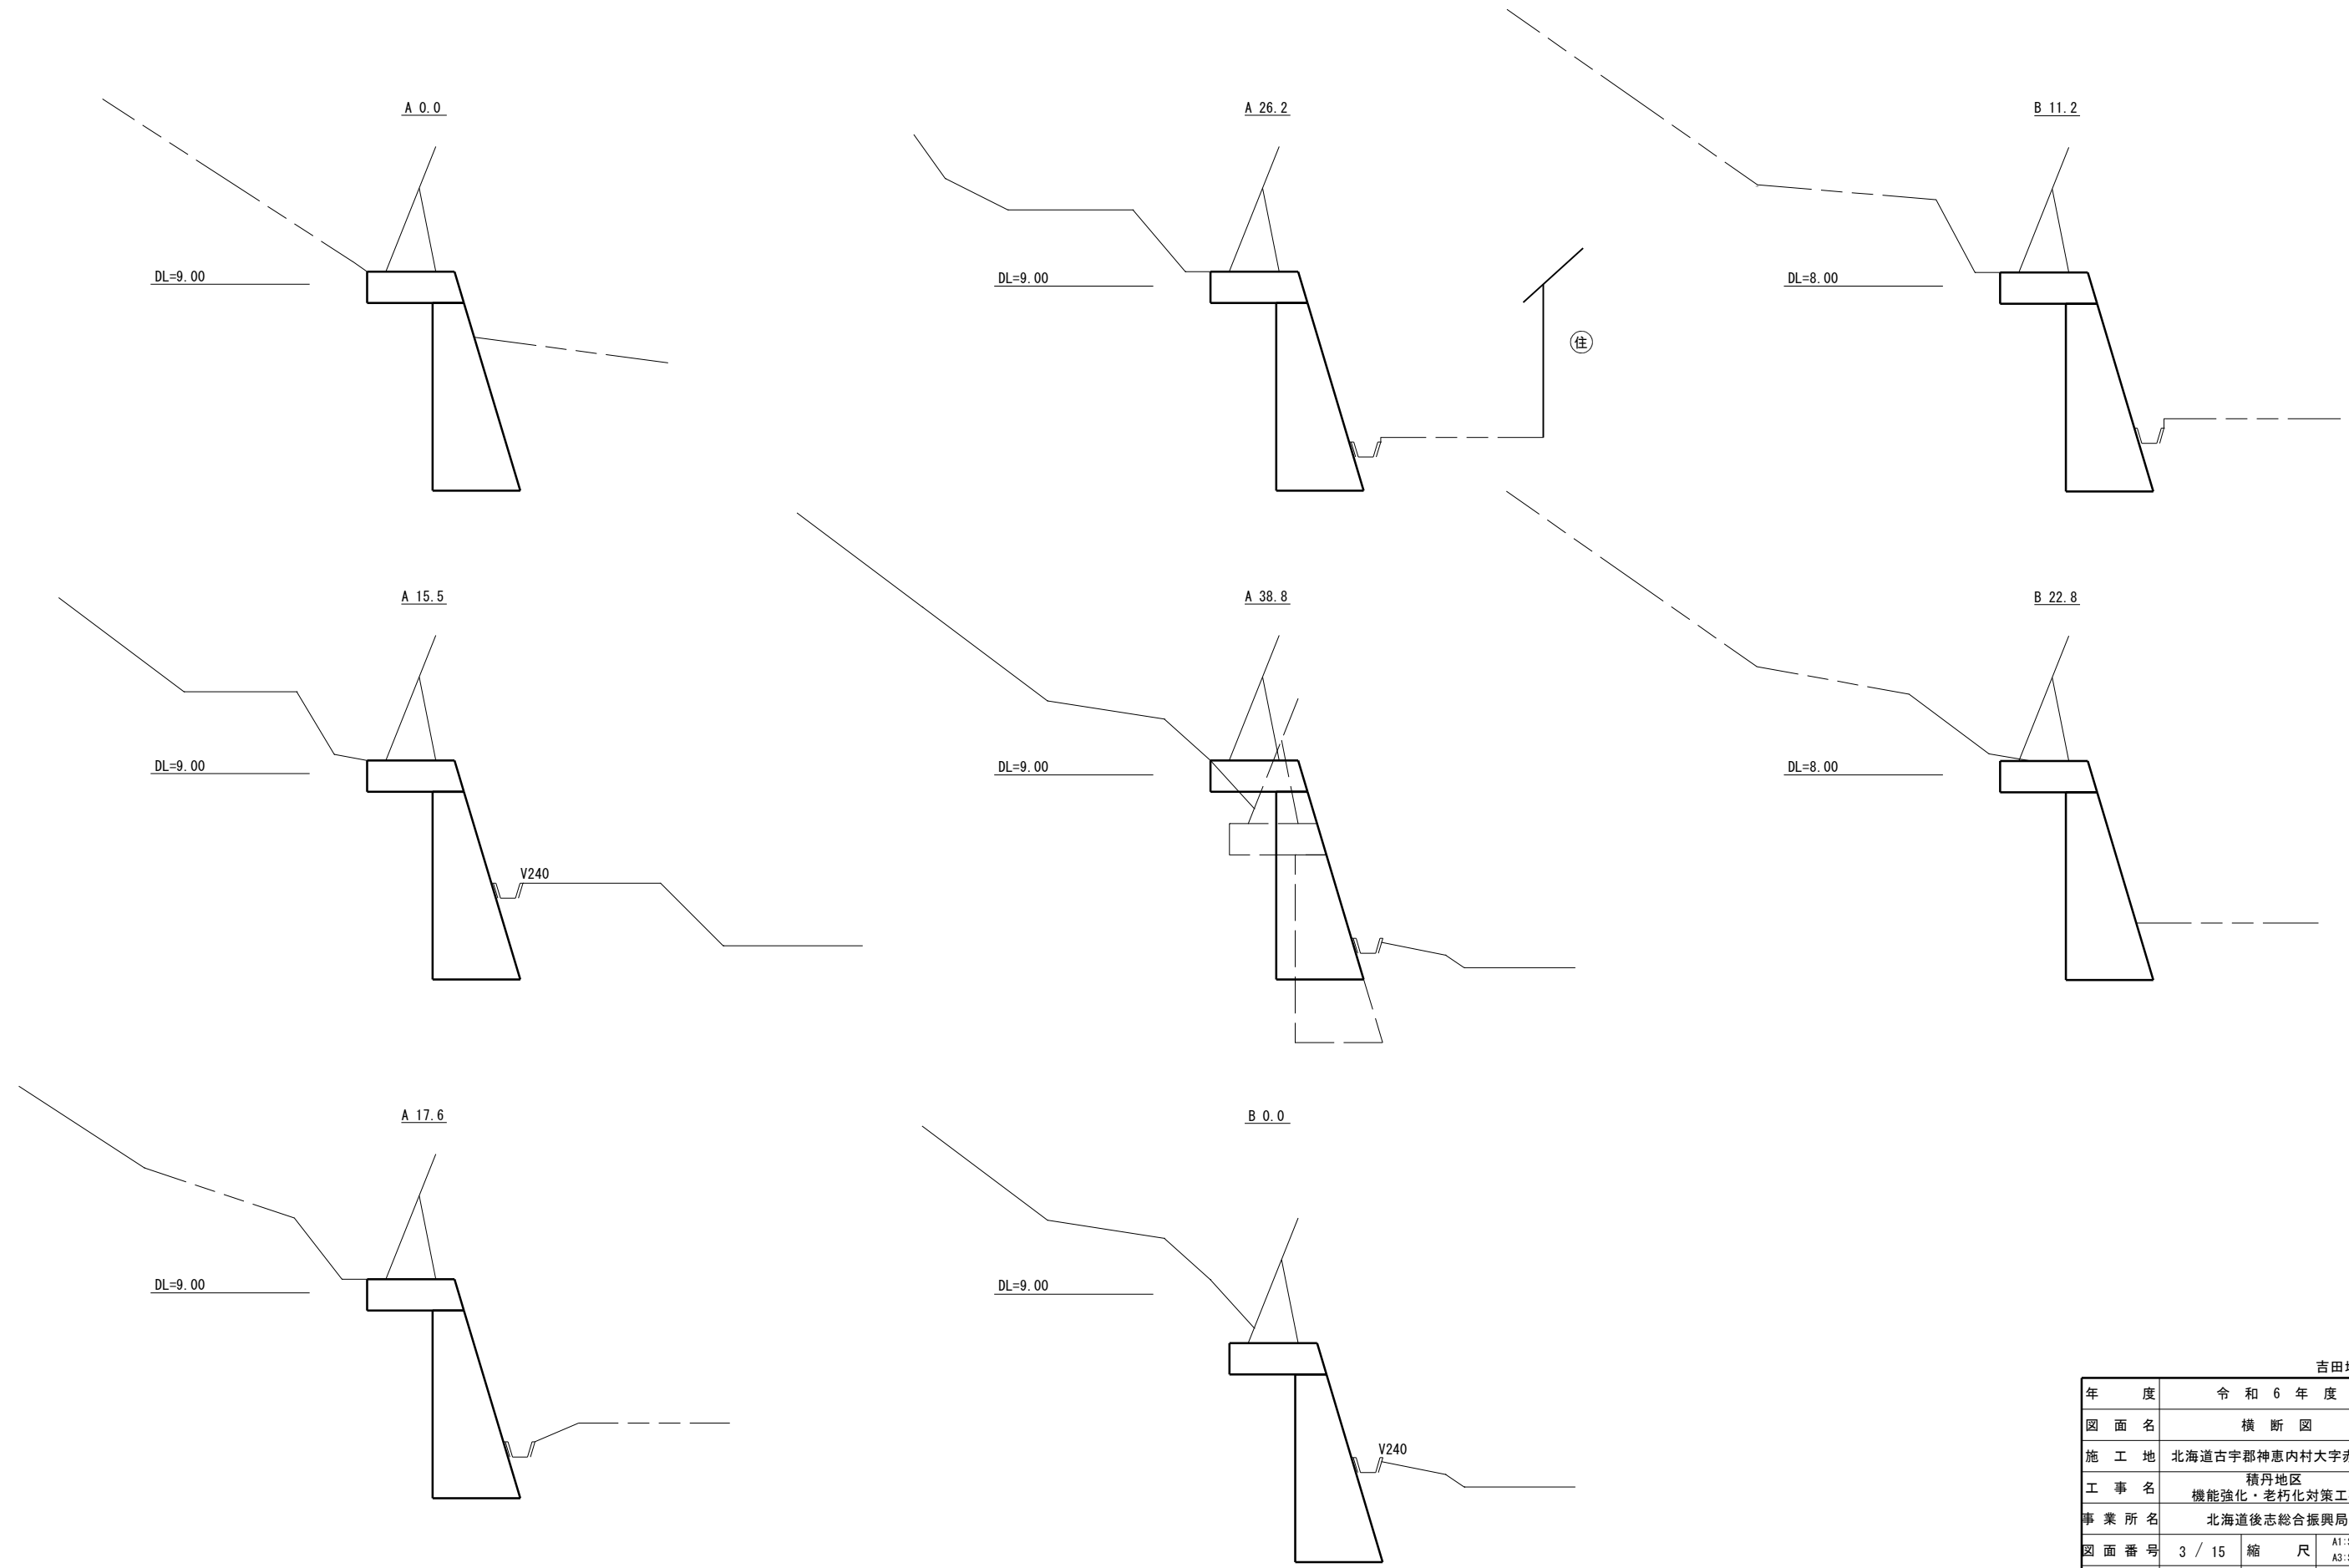

吉田地先

年度	令和6年度		
図面名	横断図		
施工地	北海道古宇郡神恵内村大字赤石村		
工事名	積丹地区 機能強化・老朽化対策工事		
事業所名	北海道後志総合振興局		
図面番号	3 / 15	縮尺	A1: S=1/50 A3: S=1/100
設計者	浅野 誠之	照査技術者	塩野 康浩
管理技術者	宮越 雅樹	製図者	浅野 誠之
測量者	浅野 誠之	作成年月日	令和6年1月31日
受託会社名	国土防災技術北海道株式会社		